


Rugby

Maternelle -

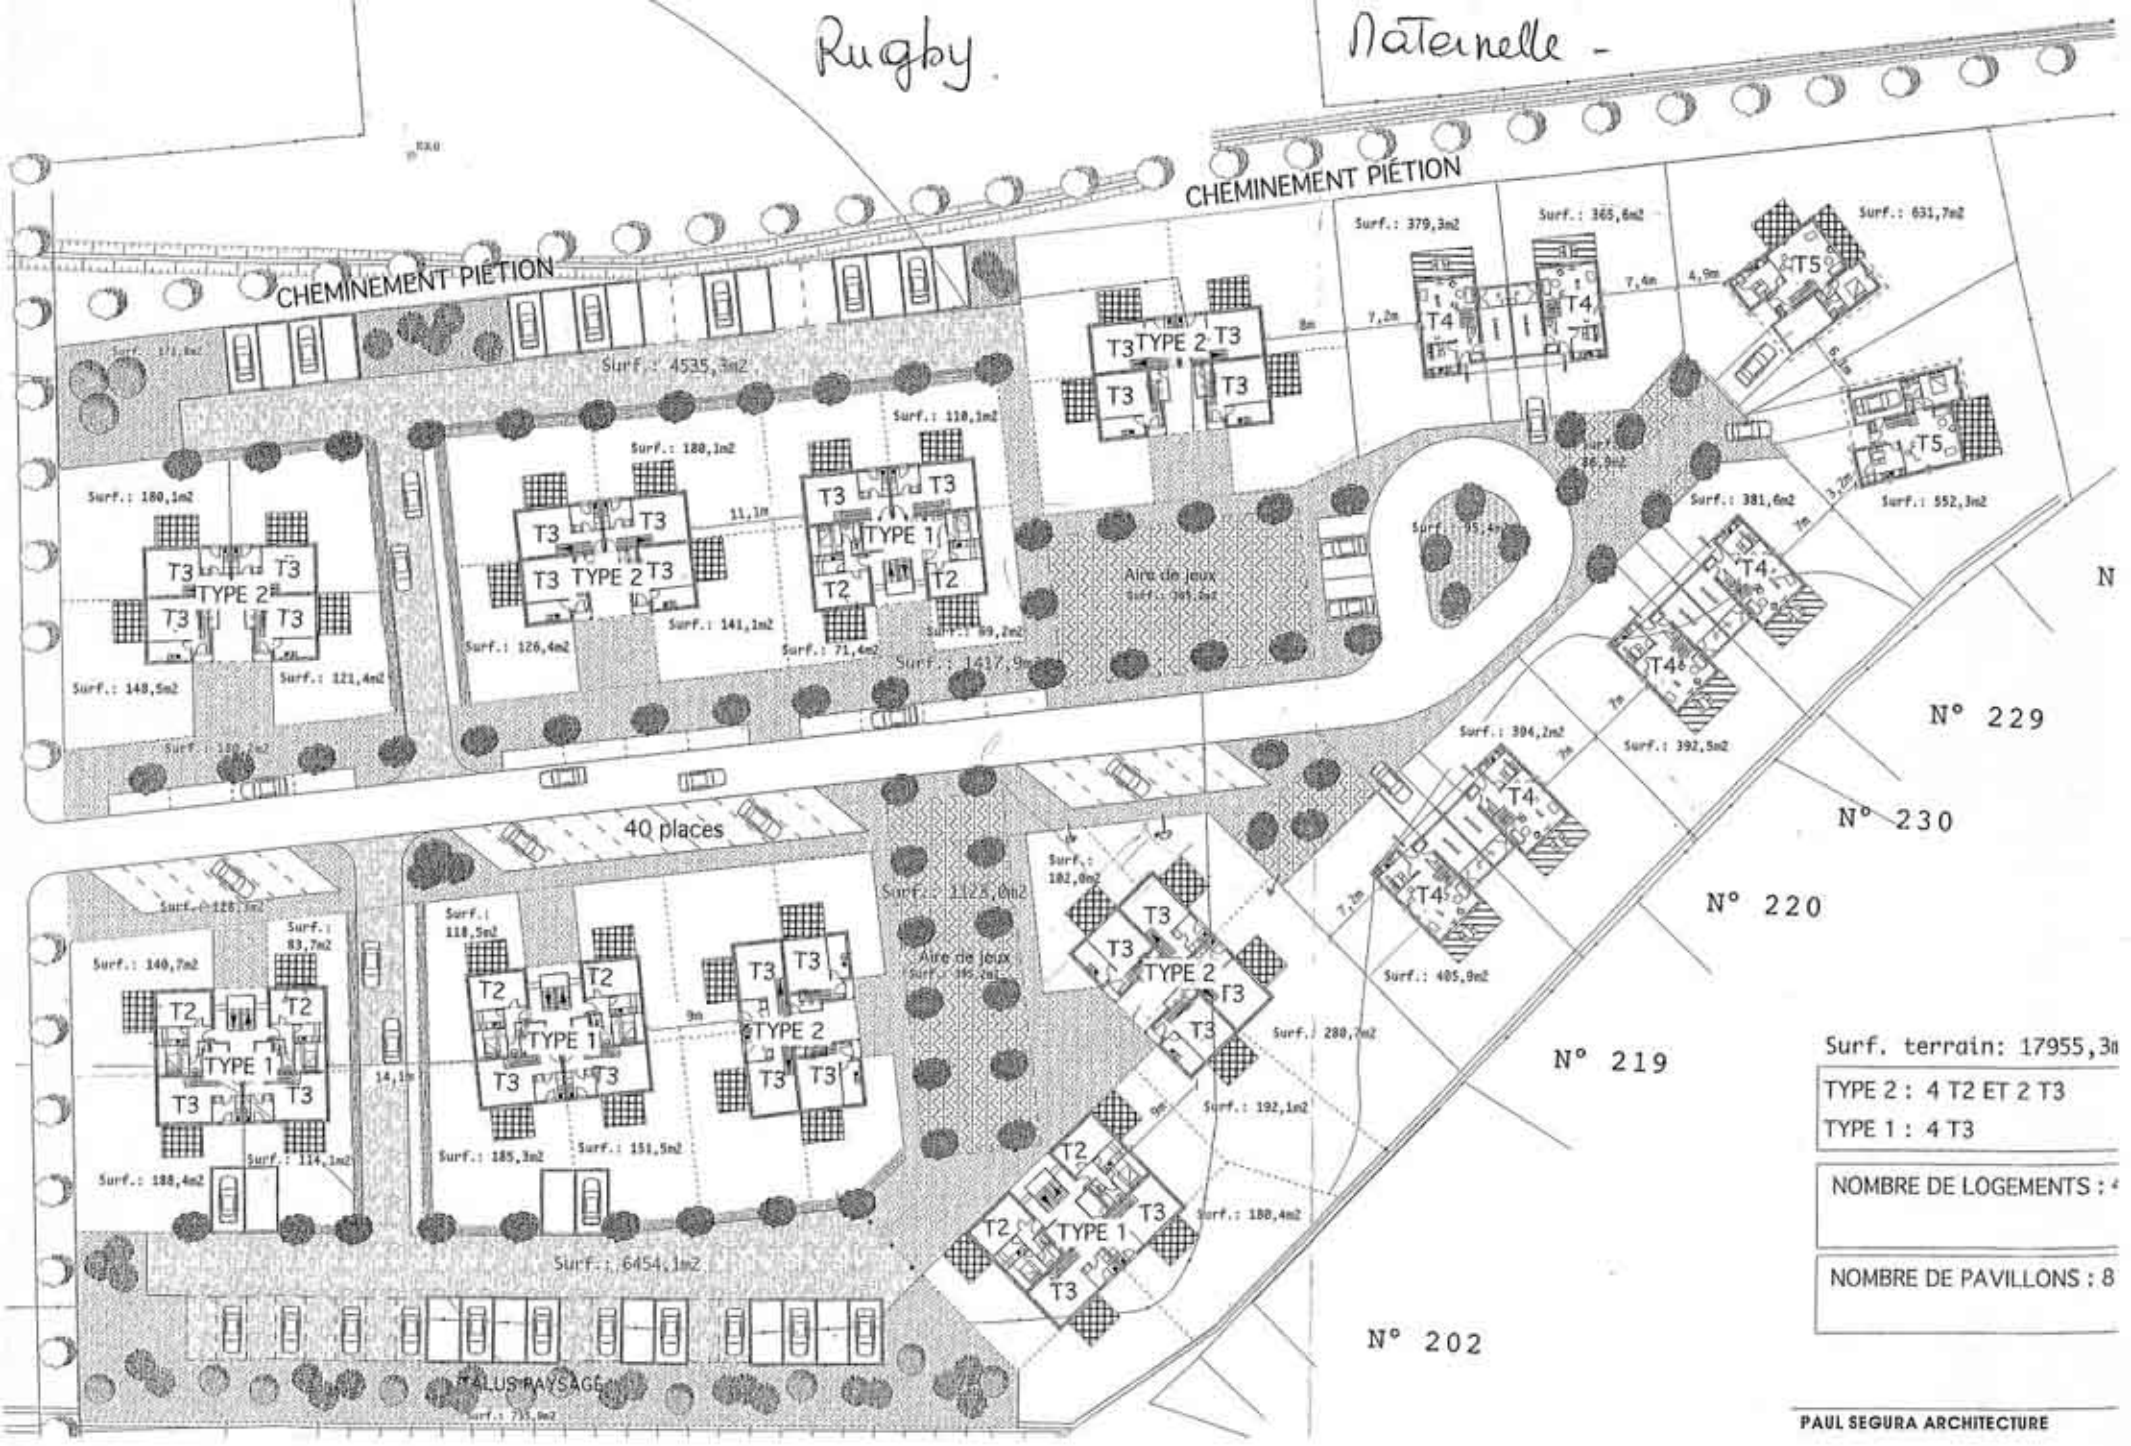

Surf. terrain: 17955,3m <sup>2</sup>
TYPE 2 : 4 T2 ET 2 T3
TYPE 1 : 4 T3
NOMBRE DE LOGEMENTS : 4
NOMBRE DE PAVILLONS : 8