


N4

T4D


B45

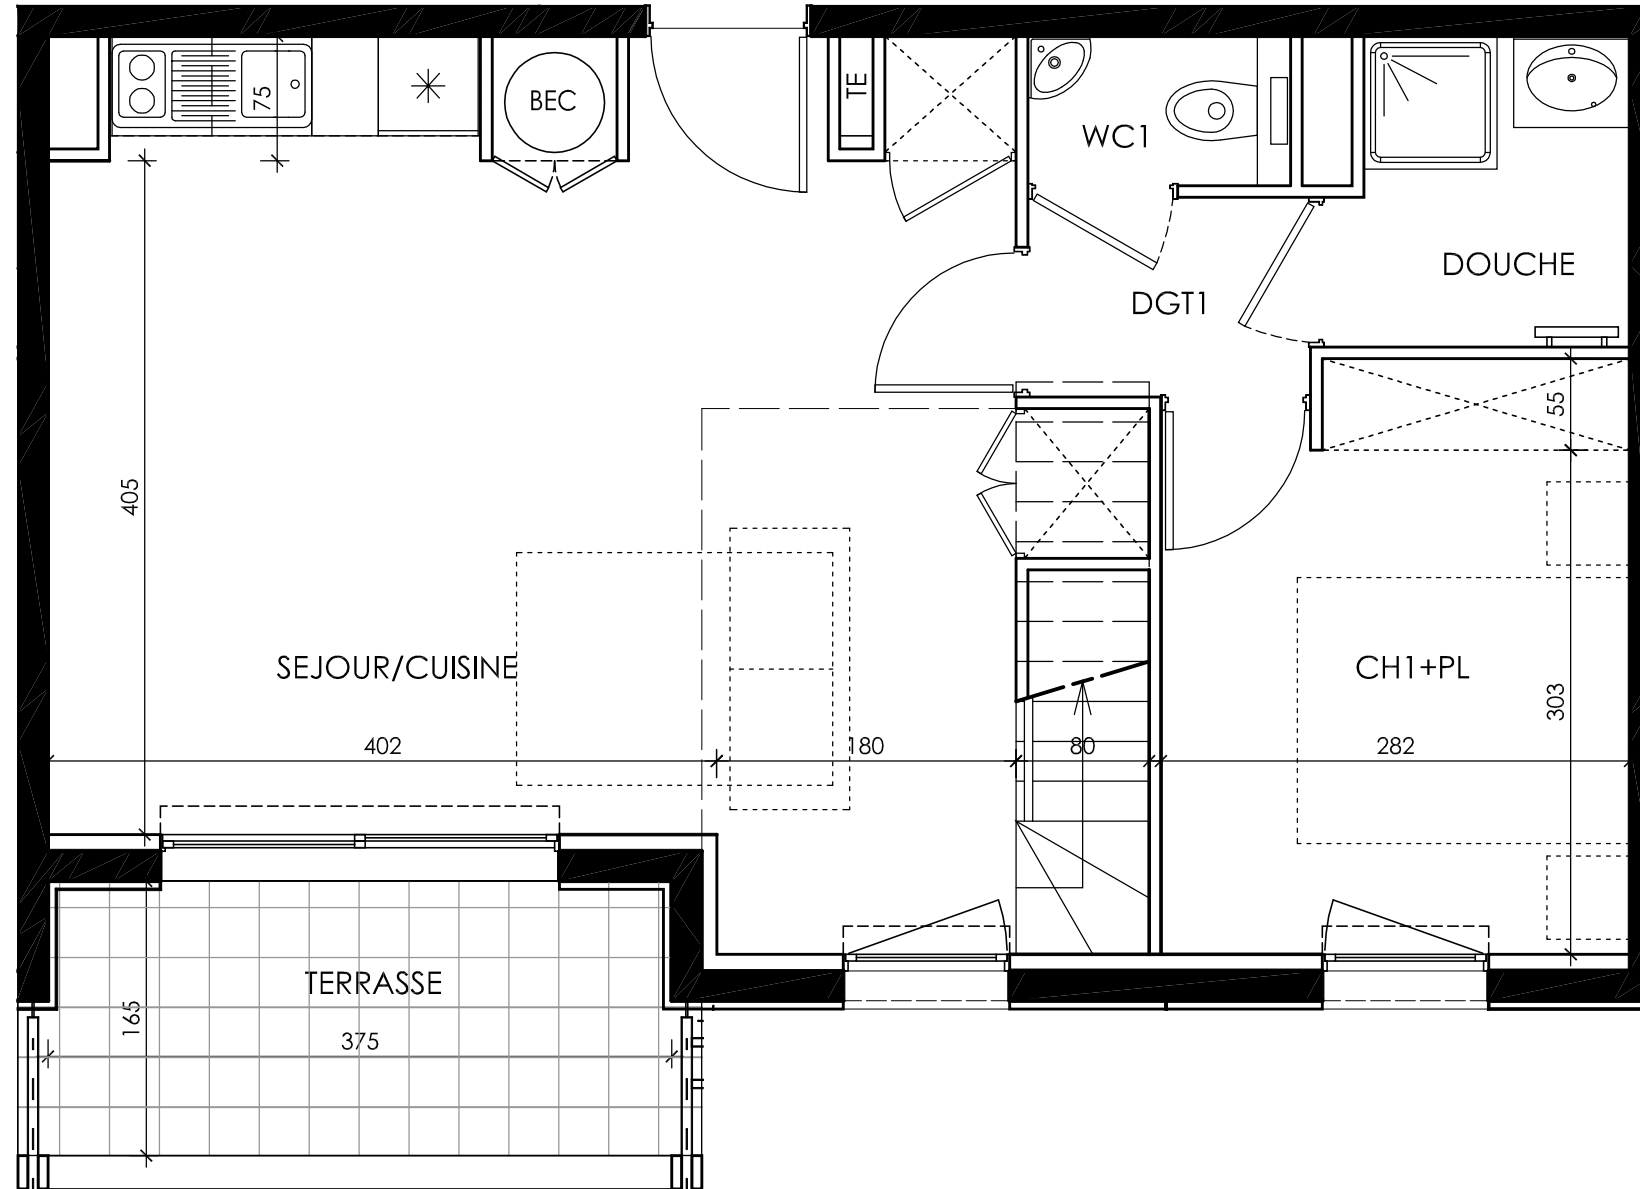


SEJOUR/CUISINE	29.31 m ²
CH1+PL	9.79 m ²
DOUCHE	3.22 m ²
WC1	1.42 m ²
DGT1	2.04 m ²
TOTAL	45.78 m ²

TERRASSE	6.24 m ²
TOTAL	6.24 m ²

TOTAL	86.60 m²
--------------	----------------------------

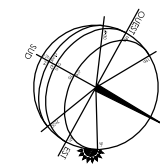

Tout en conservant les caractéristiques essentielles du plan, la société se réserve la possibilité d'y apporter des modifications pour des raisons de construction ou d'amélioration. Les faux plafonds, retombées et emplacements sont figurés à titre indicatif. Les surfaces et les cotes peuvent varier de 5%. De plus tous les éléments de cuisines sont figurés à titre indicatif.

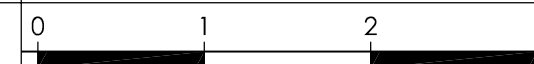



Indice B: 16.07.10

RESIDENCE L'AIGLE BLEU

N5

T4D

B45

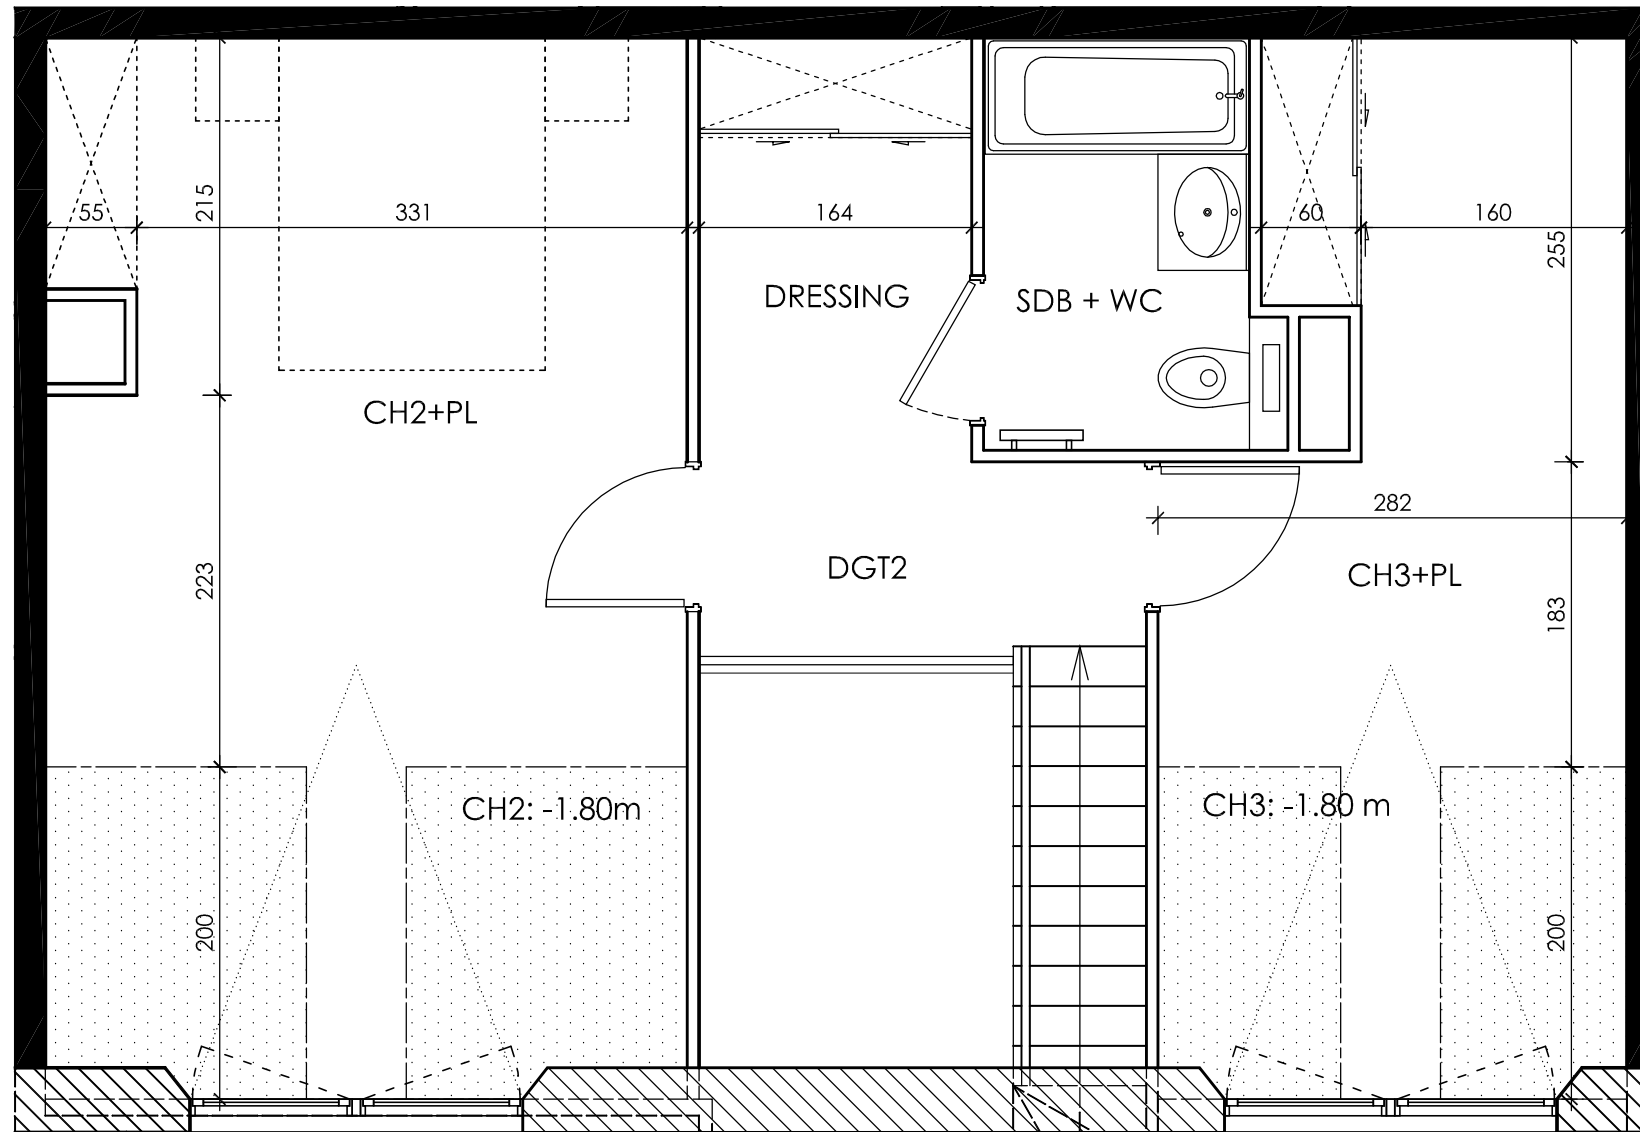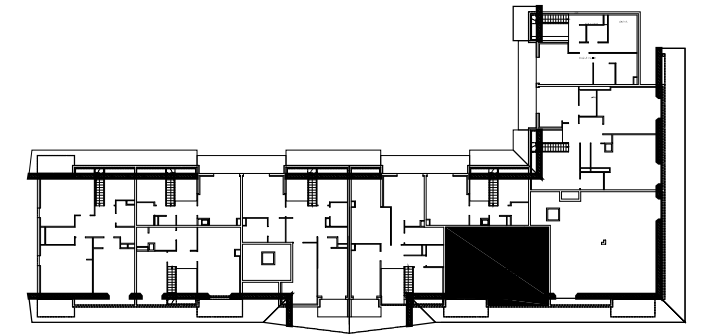

CH2+PL	17.74 m ²
DRESSING	4.18 m ²
CH3+PL	11.39 m ²
SDB + WC	4.15 m ²
DGT2	3.37 m ²
TOTAL	40.82 m²

Hauteur inférieure à 1.80m	
Nom	Aire
CH2: -1.80m	6.54 m ²
CH3: -1.80 m	4.46 m ²
TOTAL	11.00 m²

TOTAL	86.60 m²
--------------	----------------------------

