



Les Mazets du Ventoux
Malaucène

Ce plan peut être sujet à de légères modifications (de cotes et de surfaces, de configuration et d'implantation des appareils sanitaires) pour des raisons techniques ou architecturales. L'emplacement et la dimension des ouvertures restent à déterminer par l'étude architecturale. Mobilier représenté à titre indicatif.




Les Mazets du Ventoux


Résidence de tourisme 4⁰⁰⁰⁰

Appartement 60
T2 + A Duplex / Bat. 10


le 12.05.2009

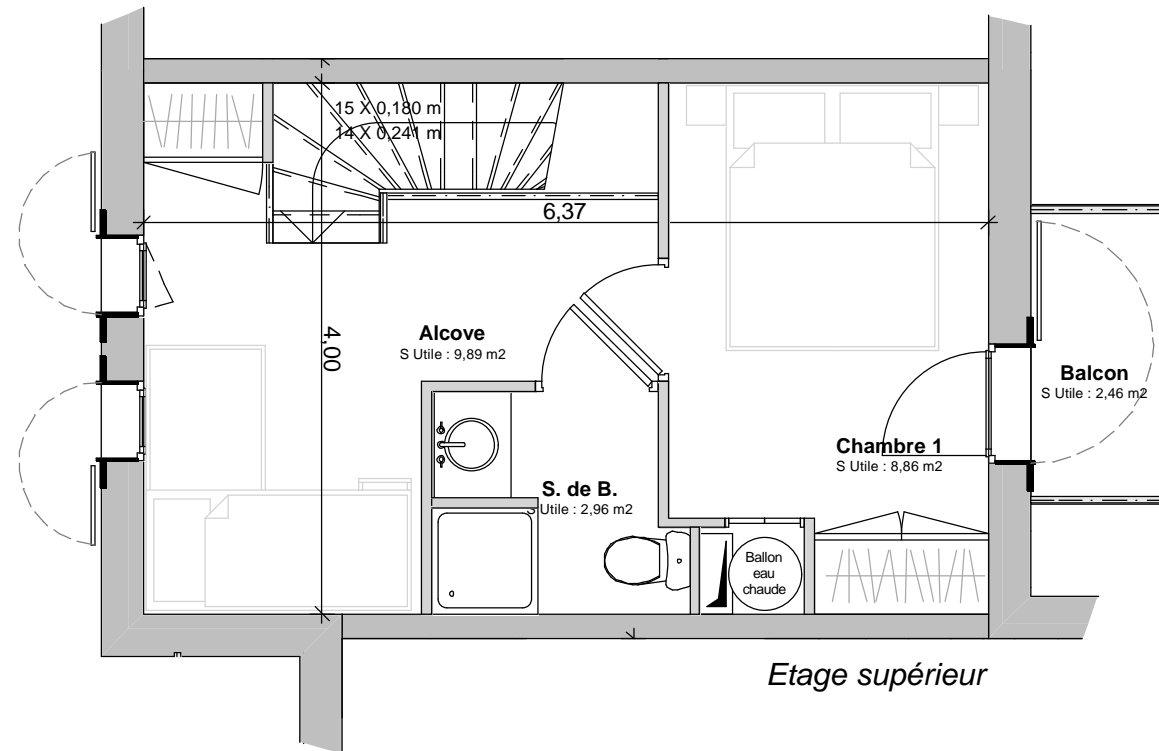

Etage supérieur

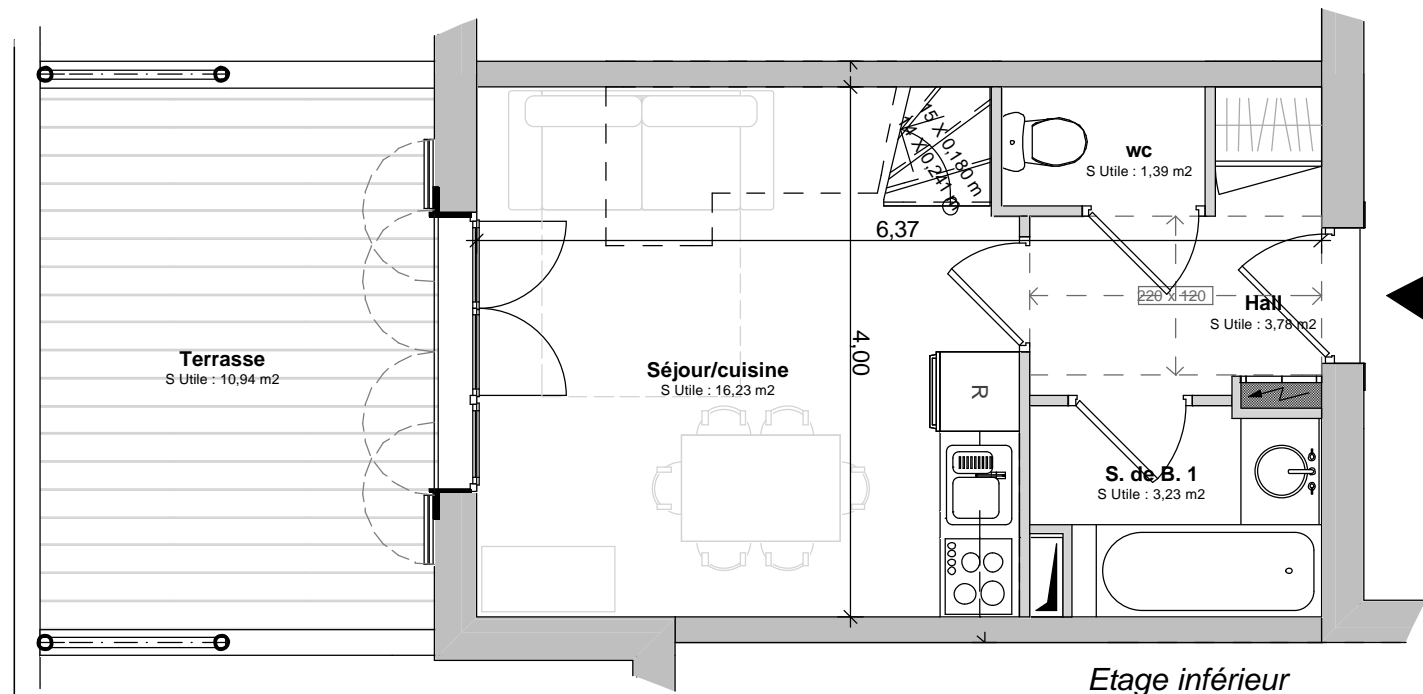

Etage inférieur

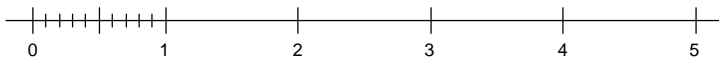

Surfaces habitables - m²

Rez de chaussée	
Séjour/cuisine	16,23
Hall	3,78
S. de B. 1	3,23
wc	1,39
Etage	
Alcove	9,89
Chambre 1	8,86
S. de B.	2,96
Total	46,33

Terrasse(s) et balcon(s)

Rez de chaussée	
Terrasse	10,94
Etage	
Balcon	2,46



signature(s) Réservataire(s) :

signature Vendeur :