


La Chapelle

Commune de Sainte Foy Tarentaise

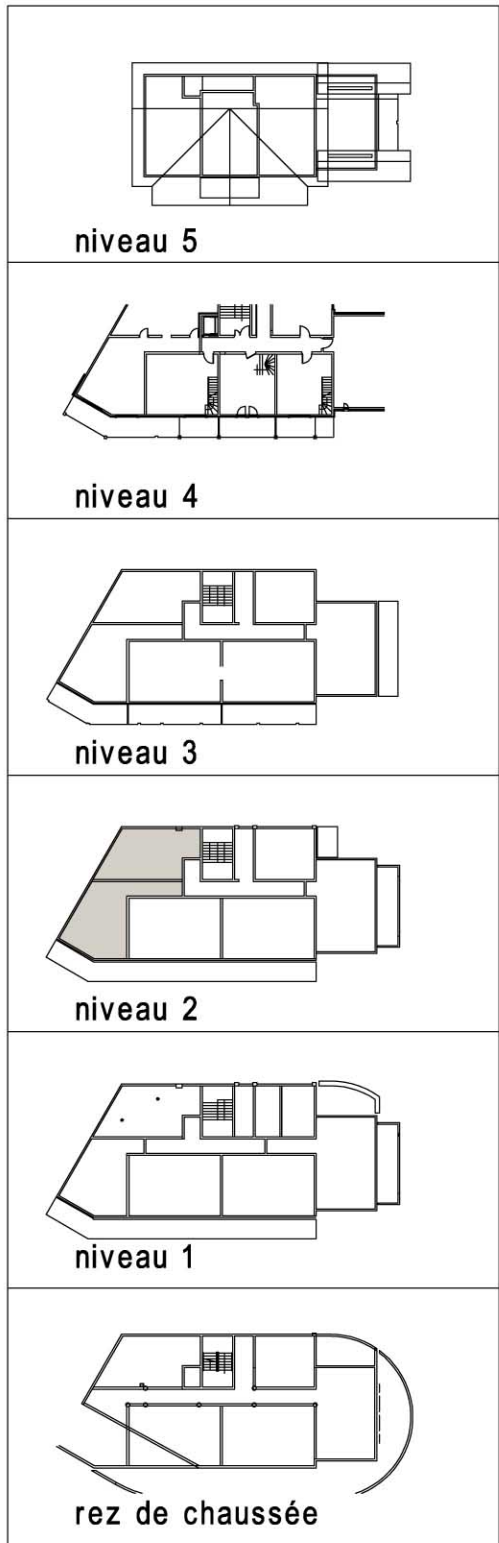

4P 86.45 m²

BATIMENT G

APPARTEMENT N° 06

TYPE : T - 4

ETAGE : NIVEAU 2


TABLEAU DES SURFACES

Hall	Entrée	18.10 m ²
Recess 1	Dégagement 1	m ²
Recess 2	Dégagement 2	m ²
Living room	Séjour	31.80 m ²
Kitchen	Cuisine	m ²
Bedroom 1	Chambre 1	9.45 m ²
Bedroom 2	Chambre 2	10.20 m ²
Bedroom 3	Chambre 3	7.30 m ²
Bedroom 4	Chambre 4	m ²
Toilet 1	wc 1	2.00 m ²
Toilet 2	wc 2	1.20 m ²
Bathroom 1	salle de bains 1	4.45 m ²
Bathroom 2	salle de bains 2	m ²
Shower room	salle d'eau	1.95 m ²

TOTAL HABITABLE 86.45 m²

Surface HSP<1,80m m²

Surface balcon 16.75 m²

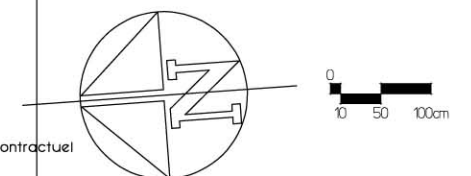

Document non contractuel.Des modifications sont susceptibles d'être apportées à ce plan en fonction des nécessités techniques de la réalisation pour ce qui concerne les dimensions libres.Le mobilier est représenté à titre indicatif et n'est pas contractuel
Document non contractually binding.This plan is liable to be modified to meet technical requirements during its realization,both in terms of open dimensions and facilities.The furnishings are provided for guidance only.