

RESIDENCE DE TOURISME \*\*\*\*  
MONTANA PLEIN SUD

VAL THORENS  
73440 SAINT MARTIN DE BELLEVILLE

SARL RESIDENCE PLEIN SUD

MAITRE D'OUVRAGE  
rue du soleil  
73440 VAL THORENS

architecte :

**Studio Arch**  
architectes  
JP.Chiantello • L.Devineau • M.Miginiac

Appt n° 604  
Quatres pièces  
Niveau +3



T4

	S.H. m <sup>2</sup>	<1.80 m <sup>2</sup>
ENTREE + PL	9.08	
WC	1.43	
CHAMBRE 1	19.01	8.88
DOUCHE	4.33	
CHAMBRE 2	10.25	9.17
S.d.B.	2.95	
CHAMBRE 3	7.01	3.10
DOUCHE	1.70	
SEJOUR + KITCH.	31.44	3.10
<b>TOTAL</b>	<b>87.20m<sup>2</sup></b>	<b>24.25m<sup>2</sup></b>
BALCON	4.09m <sup>2</sup>	

Signature(s) Réservataire(s):

Signature Vendeur:

Ce plan peut être sujet à de légères modifications (de cotes et de surfaces, de configuration et d'implantation des appareils sanitaires) pour des raisons techniques ou architecturales. Tolérance des surfaces selon code civil : 5% maximum. Mobilier représenté à titre indicatif, non contractuel. Les faux-plafonds et soffites ne sont pas représentés

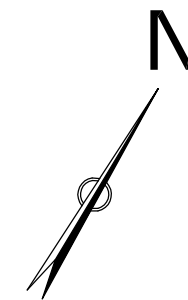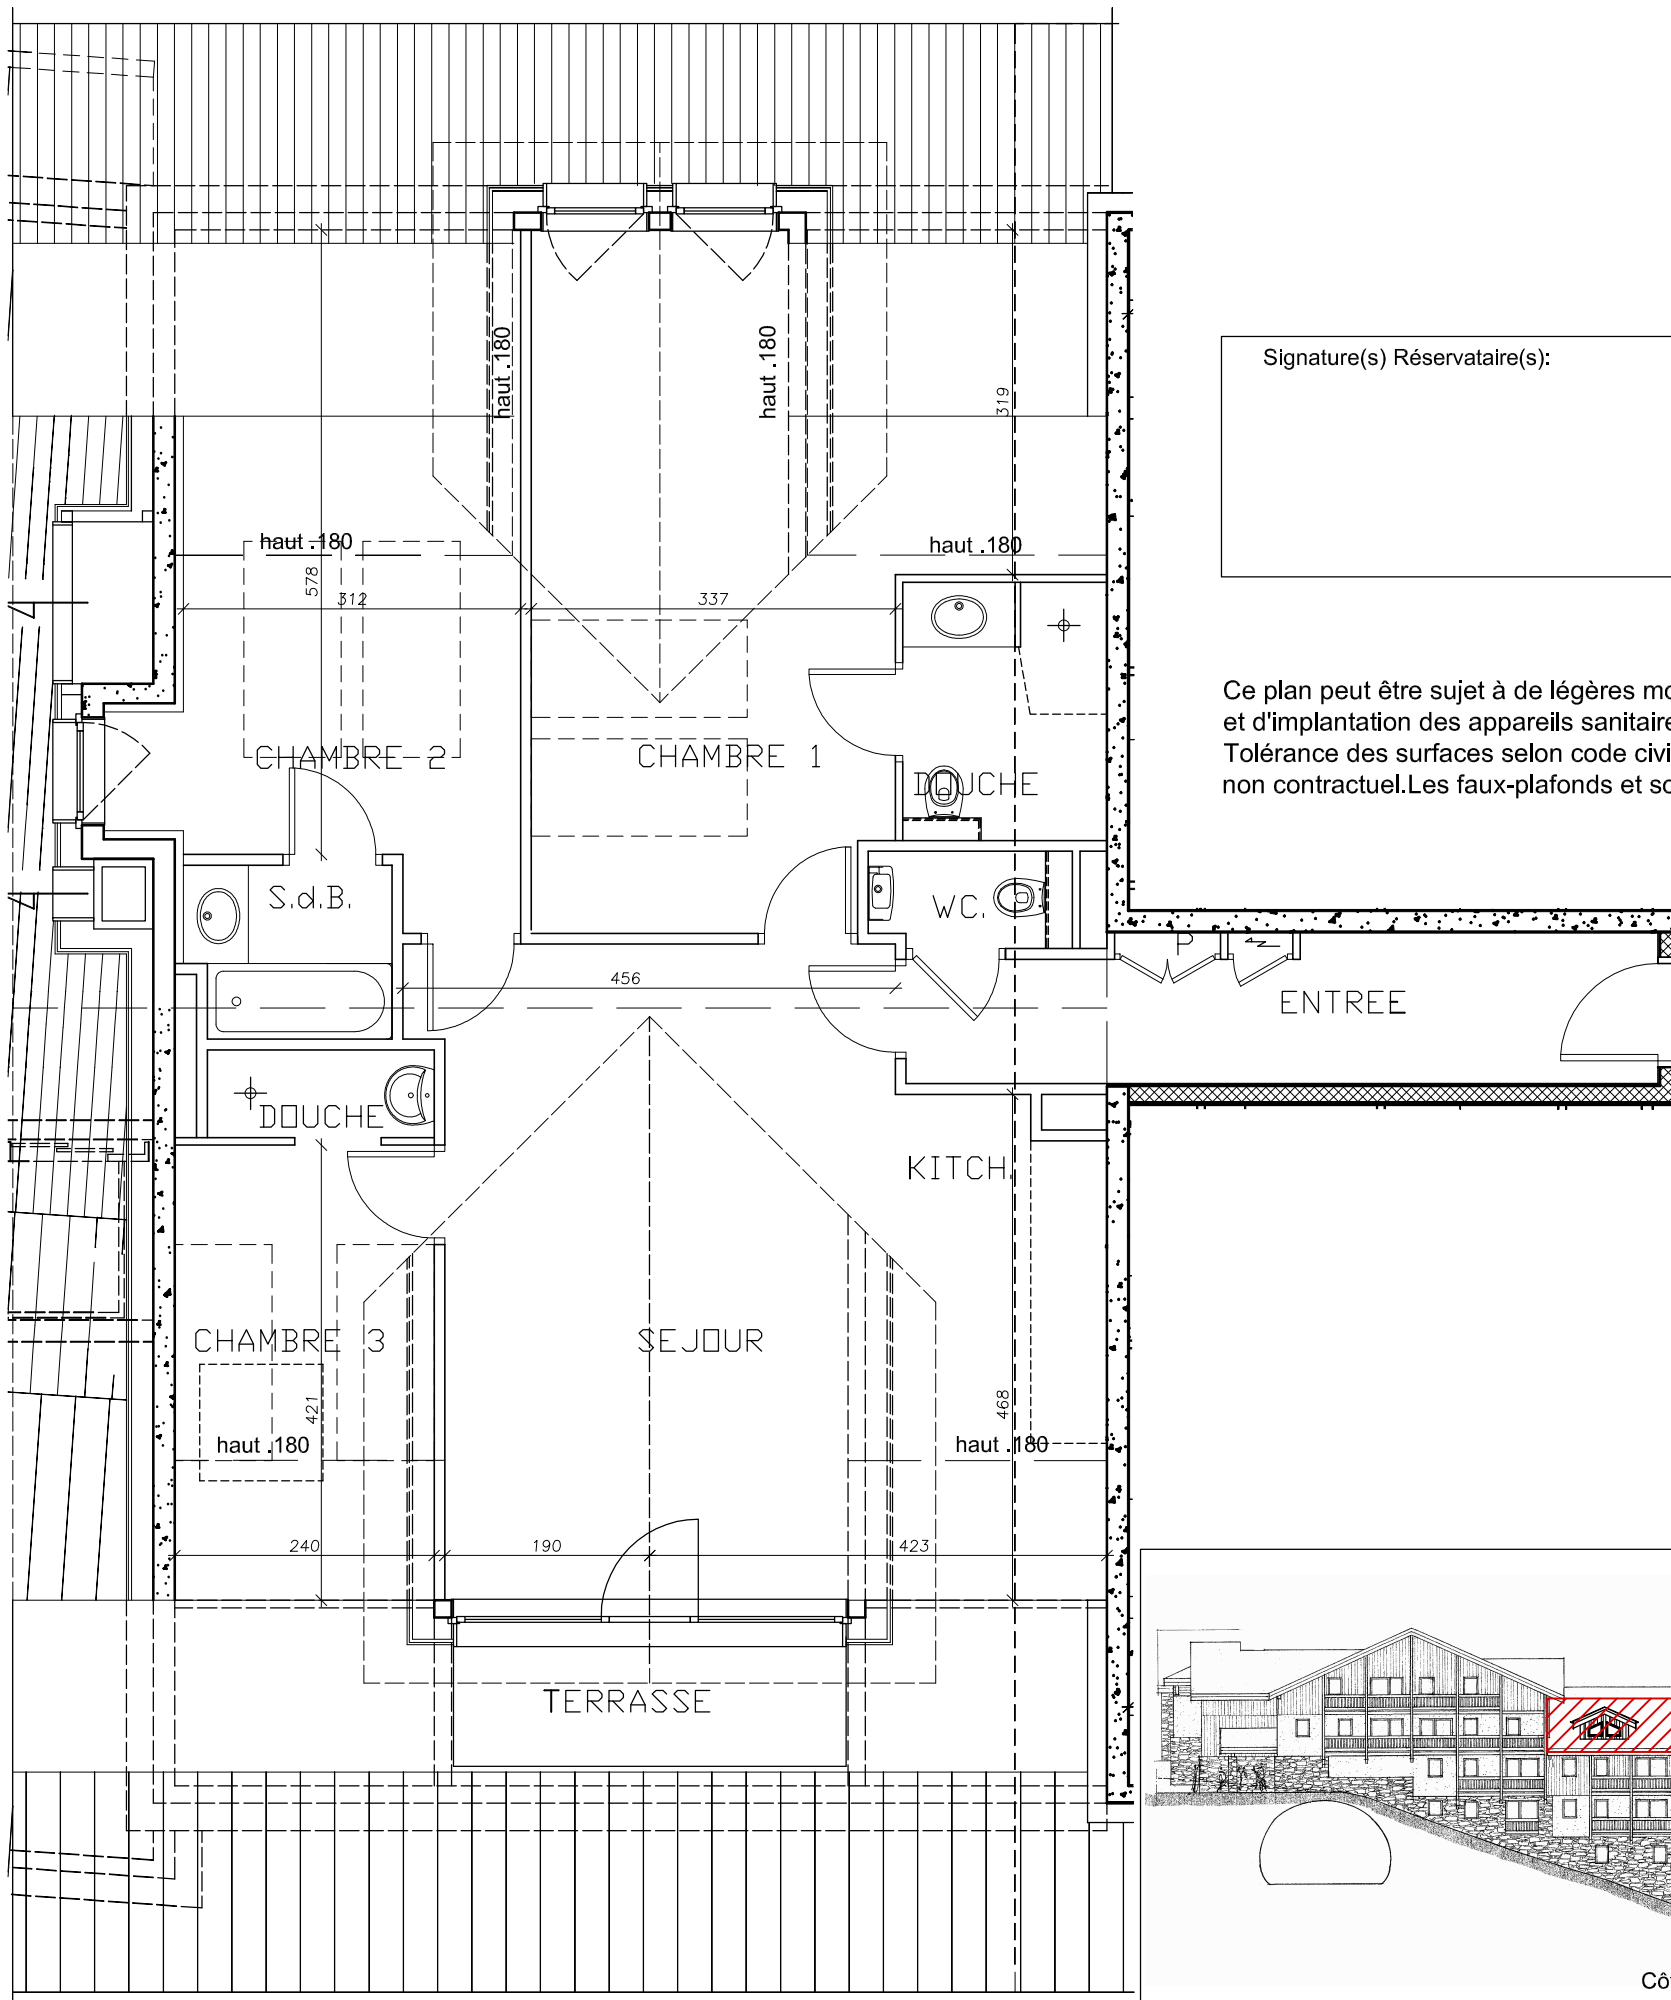

Le 14 juin 2010

