

RESIDENCE
LE CHAI SAINT-LOUIS

Rue M. Clavel, 34200 SETE





Maitrise d'Ouvrage :
S.C.I. LE CHAI SAINT LOUIS

19, rue St. Exupery, 34430 St. Jean de Vedas , tel. : 04 67 50 50 52

Lot 2II

Type	T3
Niveau	R + I

Séjour/cuisine	20,92 m ²
Chambre I	11,63 m ²
Chambre 2	9,03 m ²
Salle de bain	5,73 m ²
Dégagement	6,28 m ²
Surface habitable totale	53,59 m²
Balcon	7,40 m ²

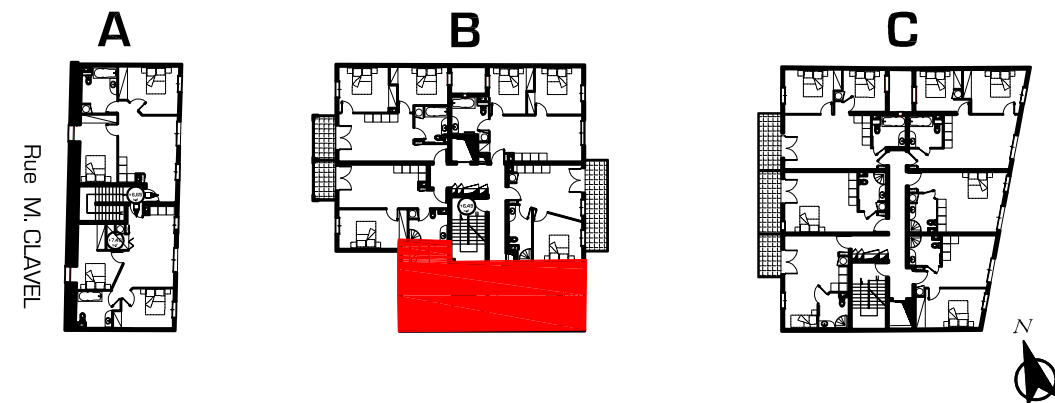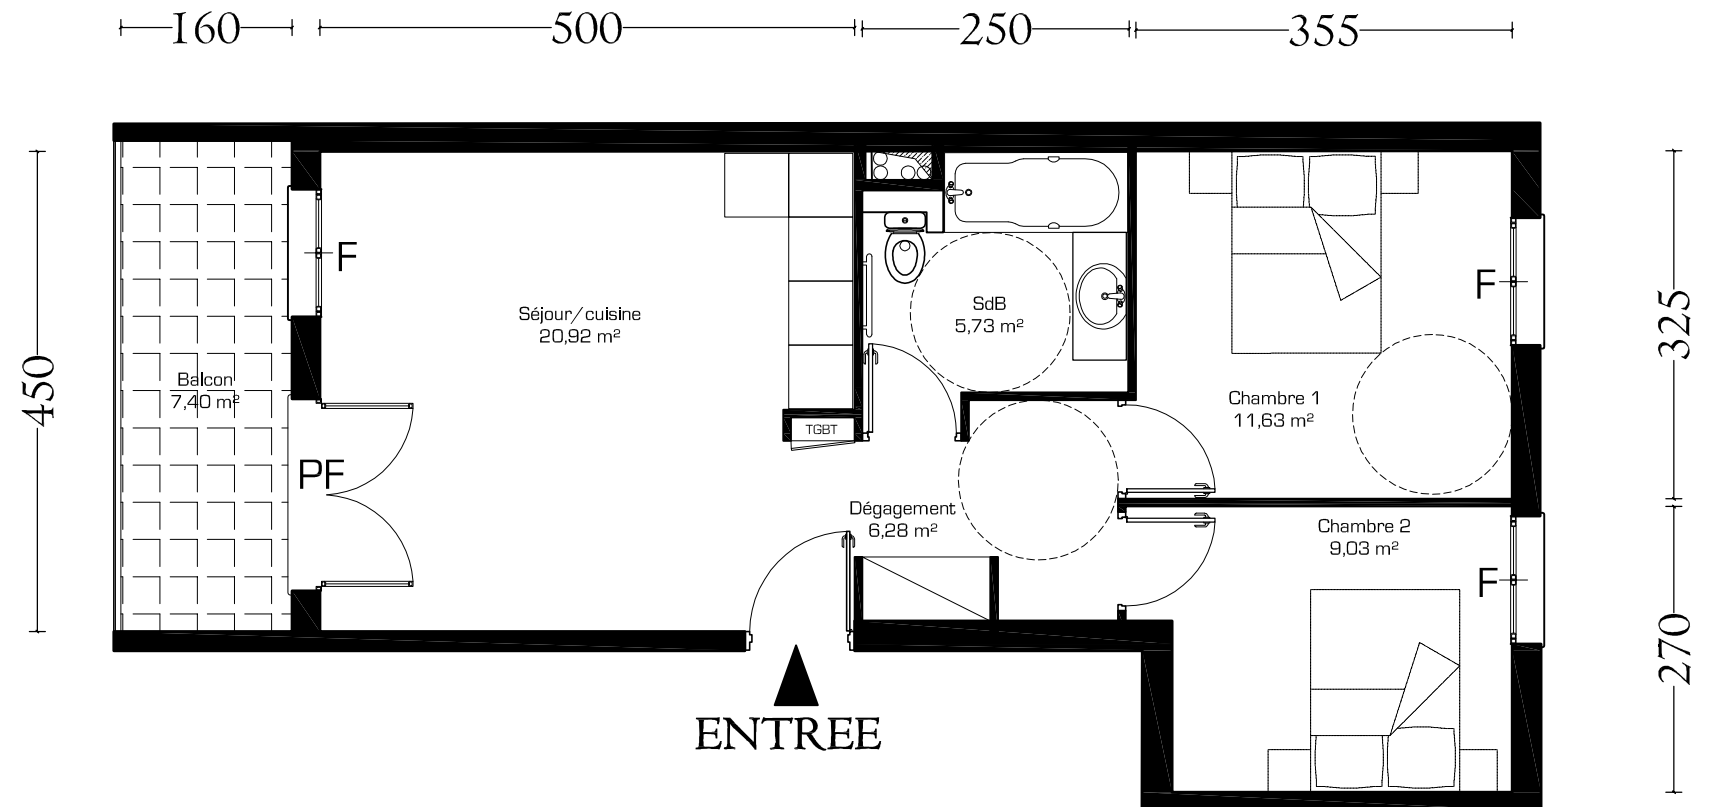

N. B. : Les plantations et les éléments techniques, tels que gaines, soffites, faux-plafonds, appareils sanitaires, ameublements éventuels, sont mentionnés à titre indicatif et pourront être modifiés pour impératifs techniques.
Les surfaces peuvent varier de 5%